


СОЗДАНО УЧЕБНОЙ ВЕРСИЕЙ ПРОДУКТА AUTODESK

Экспликация помещений

| № пом. | Наименование | Площ. м ² |
|--------|---------------------------------------|----------------------|
| 1 | Зал | 99,17 |
| 2 | Лестница №1 | 5,66 |
| 3 | Лестница №2 | 5,51 |
| 4 | Кухня | 23,14 |
| 5 | Санузел | 2,51 |
| 5* | Санузел | 3,1 |
| 6 | Бельевая | 1,78 |
| 7 | Комната персонала | 3,88 |
| 8 | ИТП | 9,16 |
| 9 | Тамбур | 2,31 |
| 10 | Коридор | 10,40 |
| 11 | Вестибюль с гардеробом верхней одежды | 16,24 |
| 12 | Комната персонала | 3,90 |
| 13 | тамбур | 2,24 |
| 14 | тамбур | 2,74 |

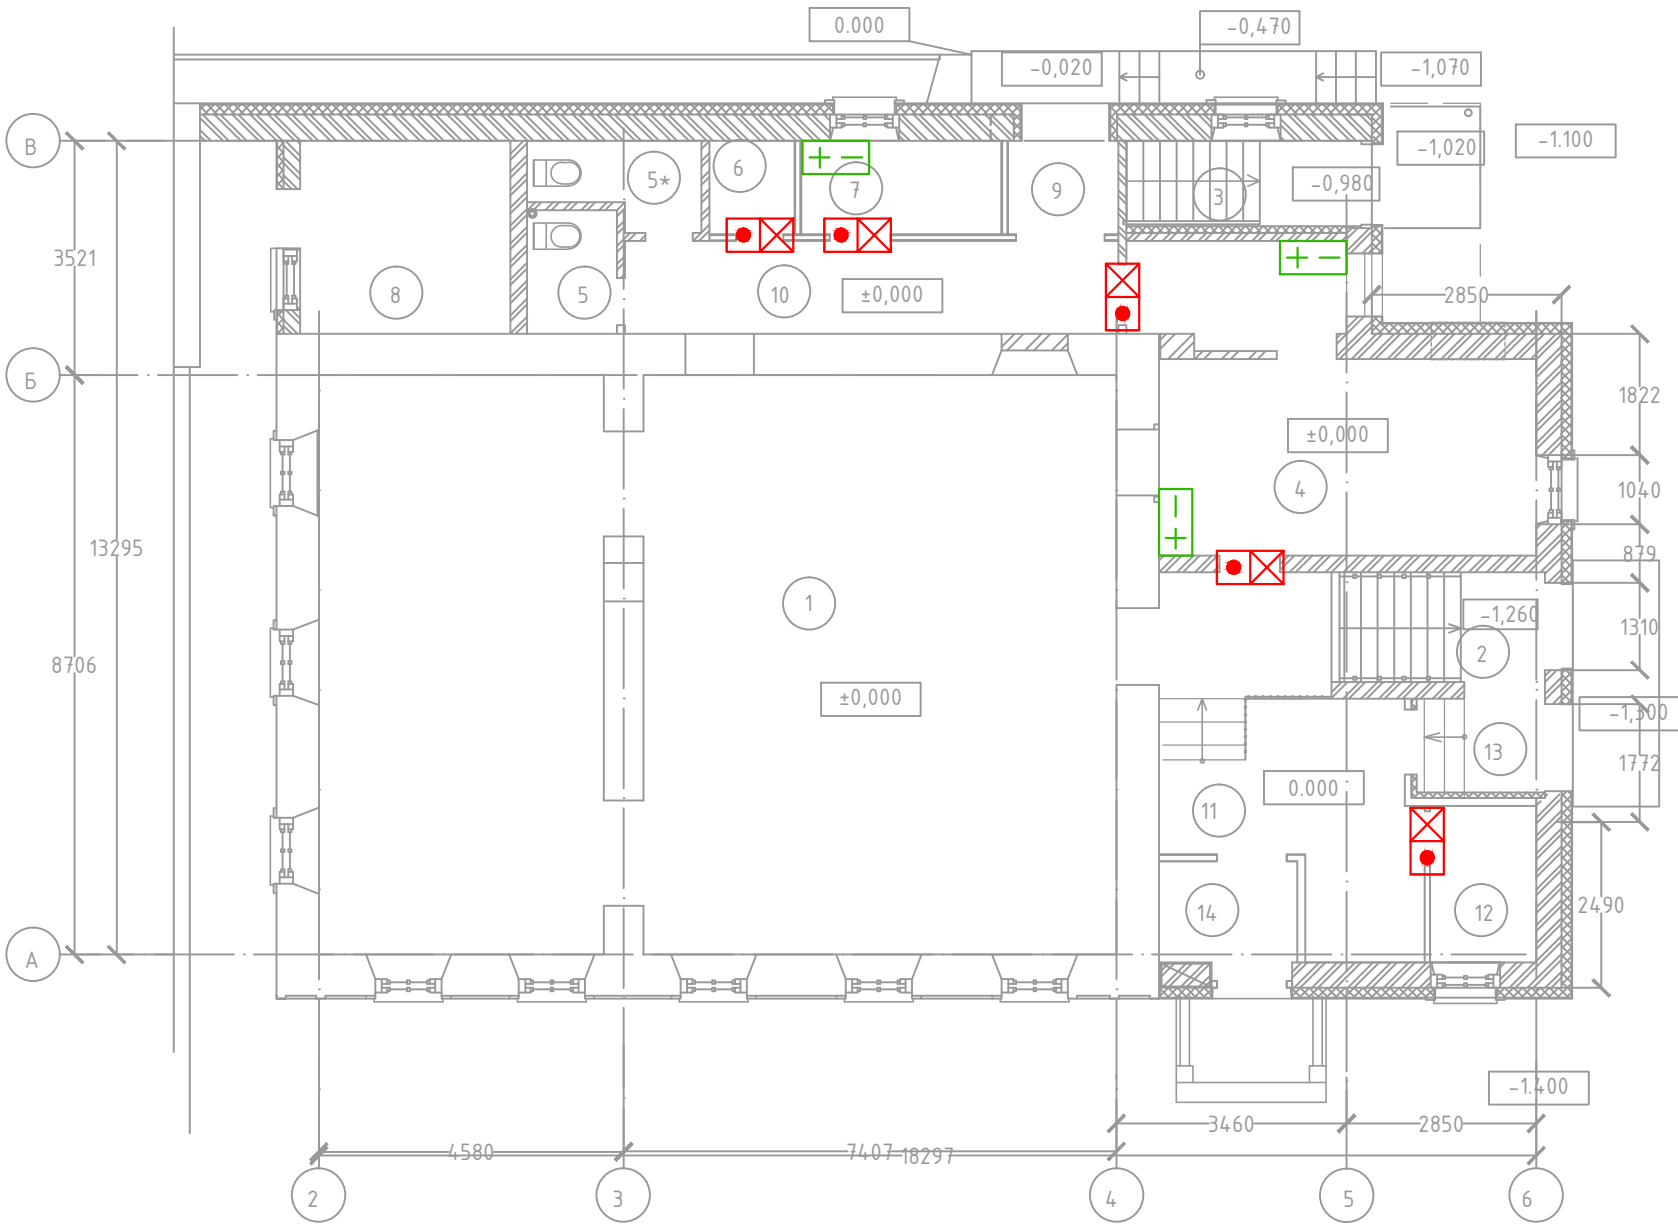

| | |
|--------------|--|
| Согласовано | |
| Взам.инв.А | |
| Подп. и дата | |
| Инв.№ подл. | |

| | | | | | |
|-----------|---------|-------------|--------|---------|------|
| Изм. | Кол.уч. | Лист | N док. | Подпись | Дата |
| ГИП | | Юфимов А.В. | | | |
| Проект. | | Крохин А.Б. | | | |
| Н. контр. | | Юфимов А.В. | | | |
| | | | | | 2018 |

| | | | |
|---|-------------|------|--------|
| Заказчик 000 «Дом печати на Баумана» | | | |
| 16-17-СС | | | |
| г. Казань, ул. Профсоюзная/К. Наджми, 20/14 3-я очередь реконструкции комплекса зданий Дома Печати | | | |
| Хлебный базар, конец XVIII в. – XIX в. архитектор В.И. Кафтырев. Комплекс: Питейный дом XVIII в. Автоматика отопления и вентиляции | Стадия | Лист | Листов |
| | П | 7 | |
| Схема расположения оборудования СКУД на 1 этаже | 000 "АРЕКШ" | | |

СОЗДАНО УЧЕБНОЙ ВЕРСИЕЙ ПРОДУКТА AUTODESK