


СОЗДАНО УЧЕБНОЙ ВЕРСИЕЙ ПРОДУКТА AUTODESK

Экспликация помещений

№ пом.	Наименование	Площ. м ²
1	Зал	99,17
2	Лестница №1	5,66
3	Лестница №2	5,51
4	Кухня	23,14
5	Санузел	2,51
5*	Санузел	3,1
6	Бельевая	1,78
7	Комната персонала	3,88
8	ИТП	9,16
9	Тамбур	2,31
10	Коридор	10,40
11	Вестибюль с гардеробом верхней одежды	16,24
12	Комната персонала	3,90
13	тамбур	2,24
14	тамбур	2,74

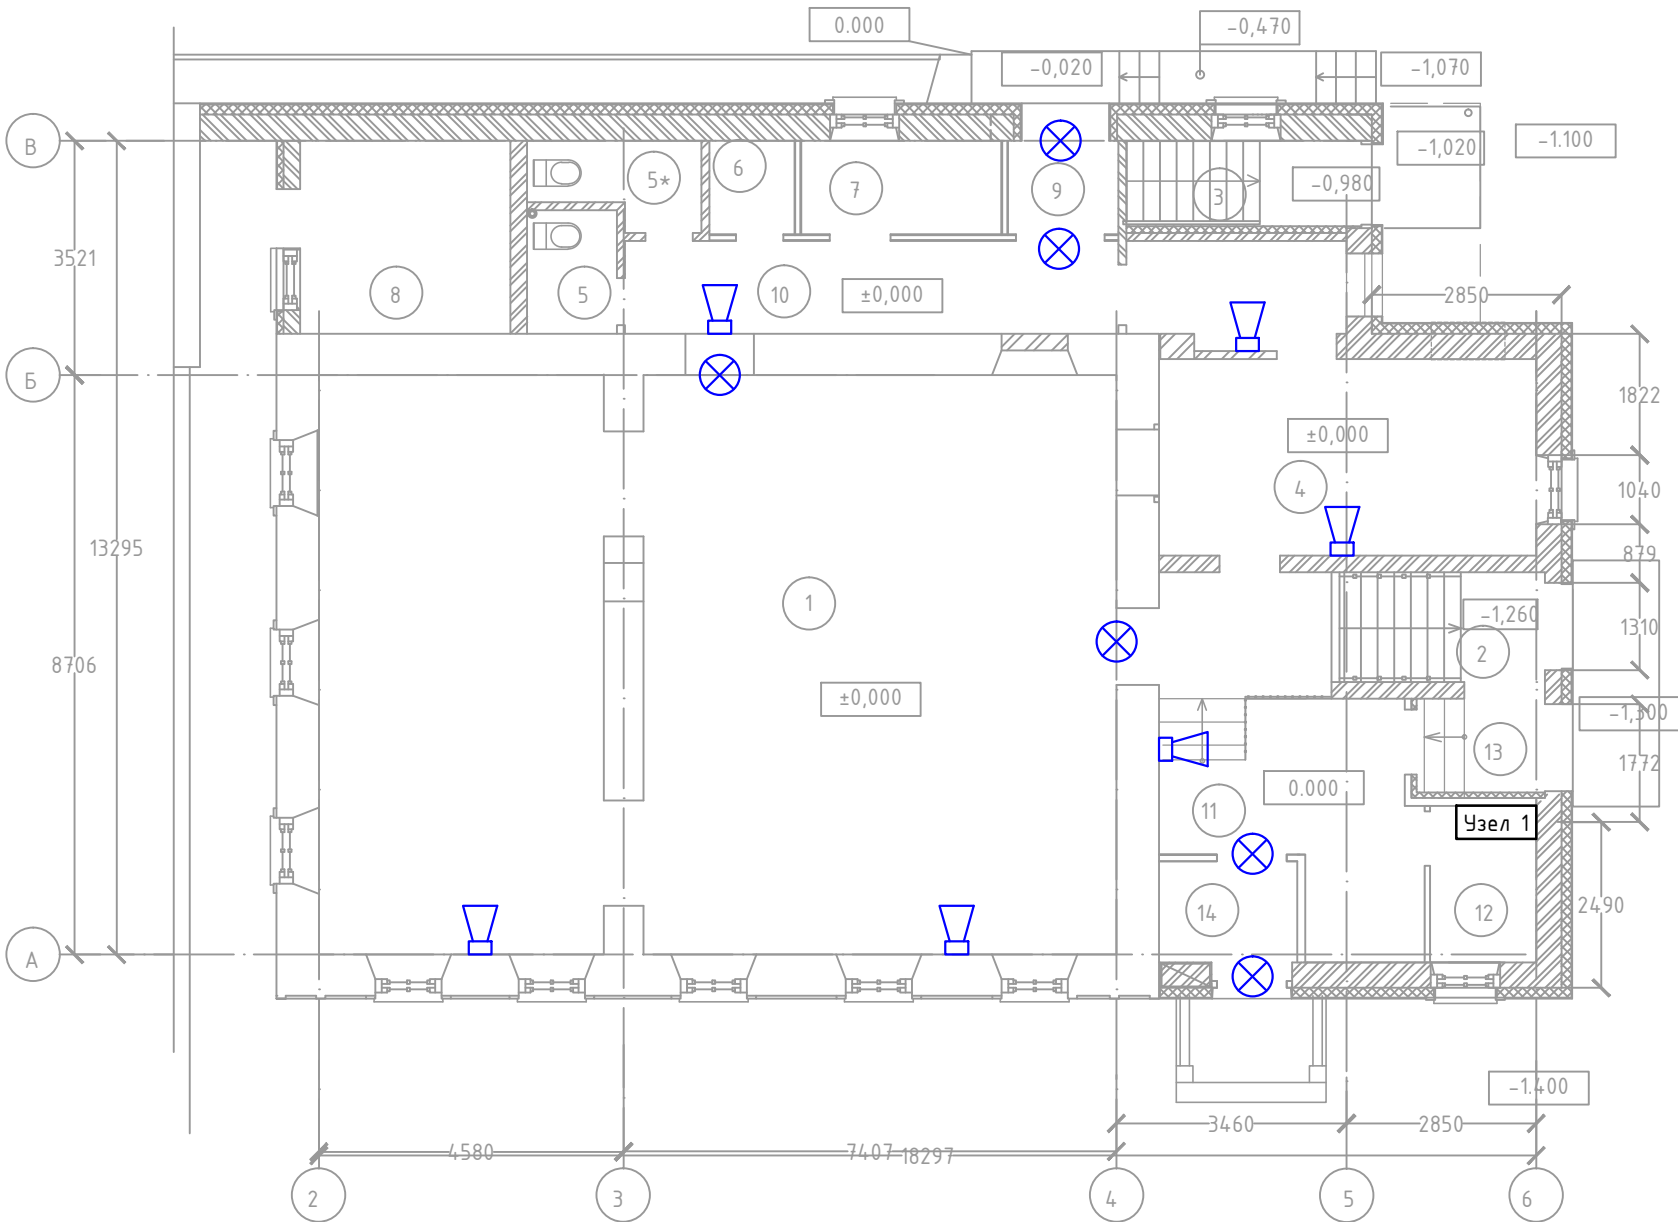

Согласовано	
Взам.инв.А	
Подп. и дата	
Инв.№ подл.	

Изм.	Кол.уч.	Лист	N док.	Подпись	Дата
ГИП		Юфимов А.В.			
Проект.		Крохин А.Б.			
Н. контр.		Юфимов А.В.			
					2018

Заказчик 000 «Дом печати на Баумана»			
16-17-СС			
г. Казань, ул. Профсоюзная/К. Наджми, 20/14 3-я очередь реконструкции комплекса зданий Дома Печати			
Хлебный базар, конец XVIII в. – XIX в. архитектор В.И. Кафтырев. Комплекс: Питейный дом XVIII в. Автоматика отопления и вентиляции	Стадия	Лист	Листов
	П	5	
Схема расположения оборудования СОУЗ на 1 этаже	000 "АРЕКШ"		

СОЗДАНО УЧЕБНОЙ ВЕРСИЕЙ ПРОДУКТА AUTODESK