


СОЗДАНО УЧЕБНОЙ ВЕРСИЕЙ ПРОДУКТА AUTODESK

Экспликация помещений

№ пом.	Наименование	Площ. м ²
1	Зал	87,29
2	Лестница №1	5,8
3	Лестница №2	6,41
4	Кухня	24,90
5	Санузел	4,70
6	Э/щитовая	2,90
7	Складская	8,90
8	Гардероб верхней одежды	2,90
9	КЧИ	1,91
10	Водомерный узел	3,11
11	Гардеробная персонала	5,82
12	Коридор	3,72
13	Коридор	3,97
14	Техническое помещение	1,02

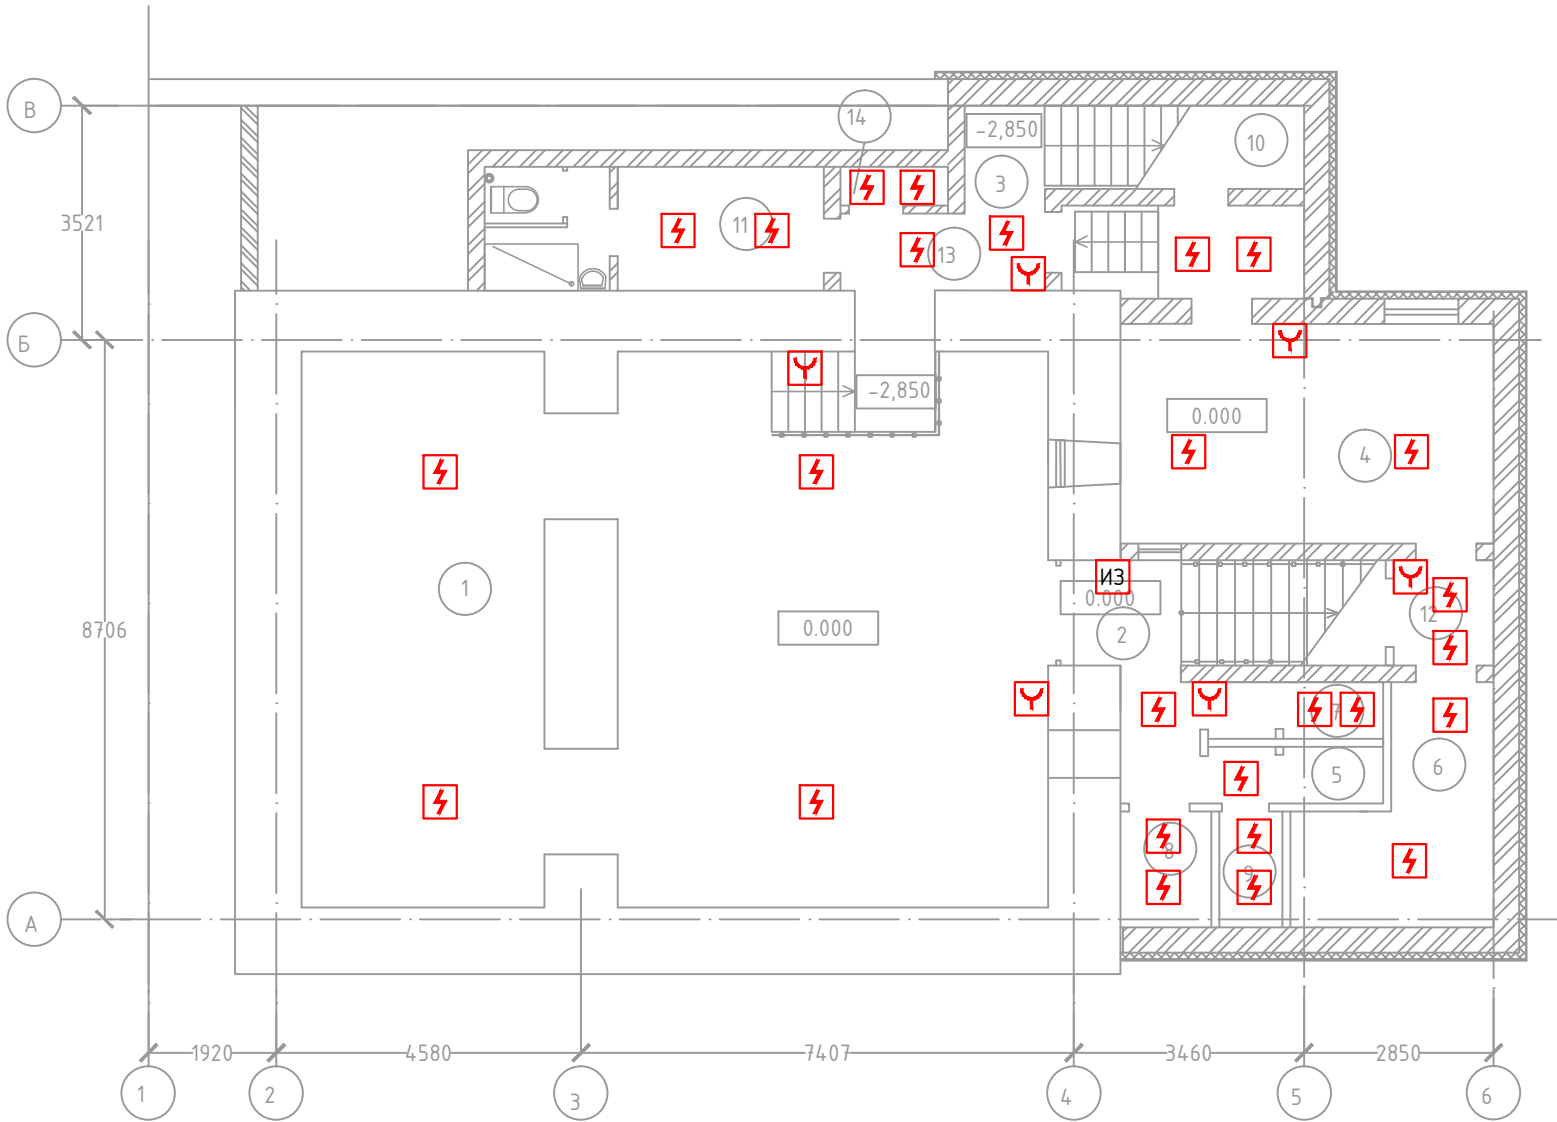

Заказчик 000 «Дом печати на Баумана»

16-17-СС

г. Казань, ул. Профсоюзная/К. Наджми, 20/14
3-я очередь реконструкции комплекса зданий Дома Печати

Хлебный базар, конец XVIII в. – XIX в.
архитектор В.И. Кафтырев.
Комплекс: Питейный дом XVIII в.
Автоматика отопления и вентиляции

Стадия	Лист	Листов
П	4	

Схема расположения оборудования
АПС в подвале

000 "АРЕКШ"

Формат А3

СОЗДАНО УЧЕБНОЙ ВЕРСИЕЙ ПРОДУКТА AUTODESK

Согласовано

Взам.инв.А

Подп. и дата

Инв.№ подл.

Изм.	Кол.уч.	Лист	N док.	Подпись	Дата
ГИП		Юфимов А.В.			
Проект.		Крохин А.Б.			
Н. контр.		Юфимов А.В.			
					2018