


СОЗДАНО УЧЕБНОЙ ВЕРСИЕЙ ПРОДУКТА AUTODESK

Экспликация помещений

№ пом.	Наименование	Площ. м ²
1	Зал	87,29
2	Лестница №1	5,8
3	Лестница №2	6,41
4	Кухня	24,90
5	Санузел	4,70
6	Э/щитовая	2,90
7	Складская	8,90
8	Гардероб верхней одежды	2,90
9	КЧИ	1,91
10	Водомерный узел	3,11
11	Гардеробная персонала	5,82
12	Коридор	3,72
13	Коридор	3,97
14	Техническое помещение	1,02

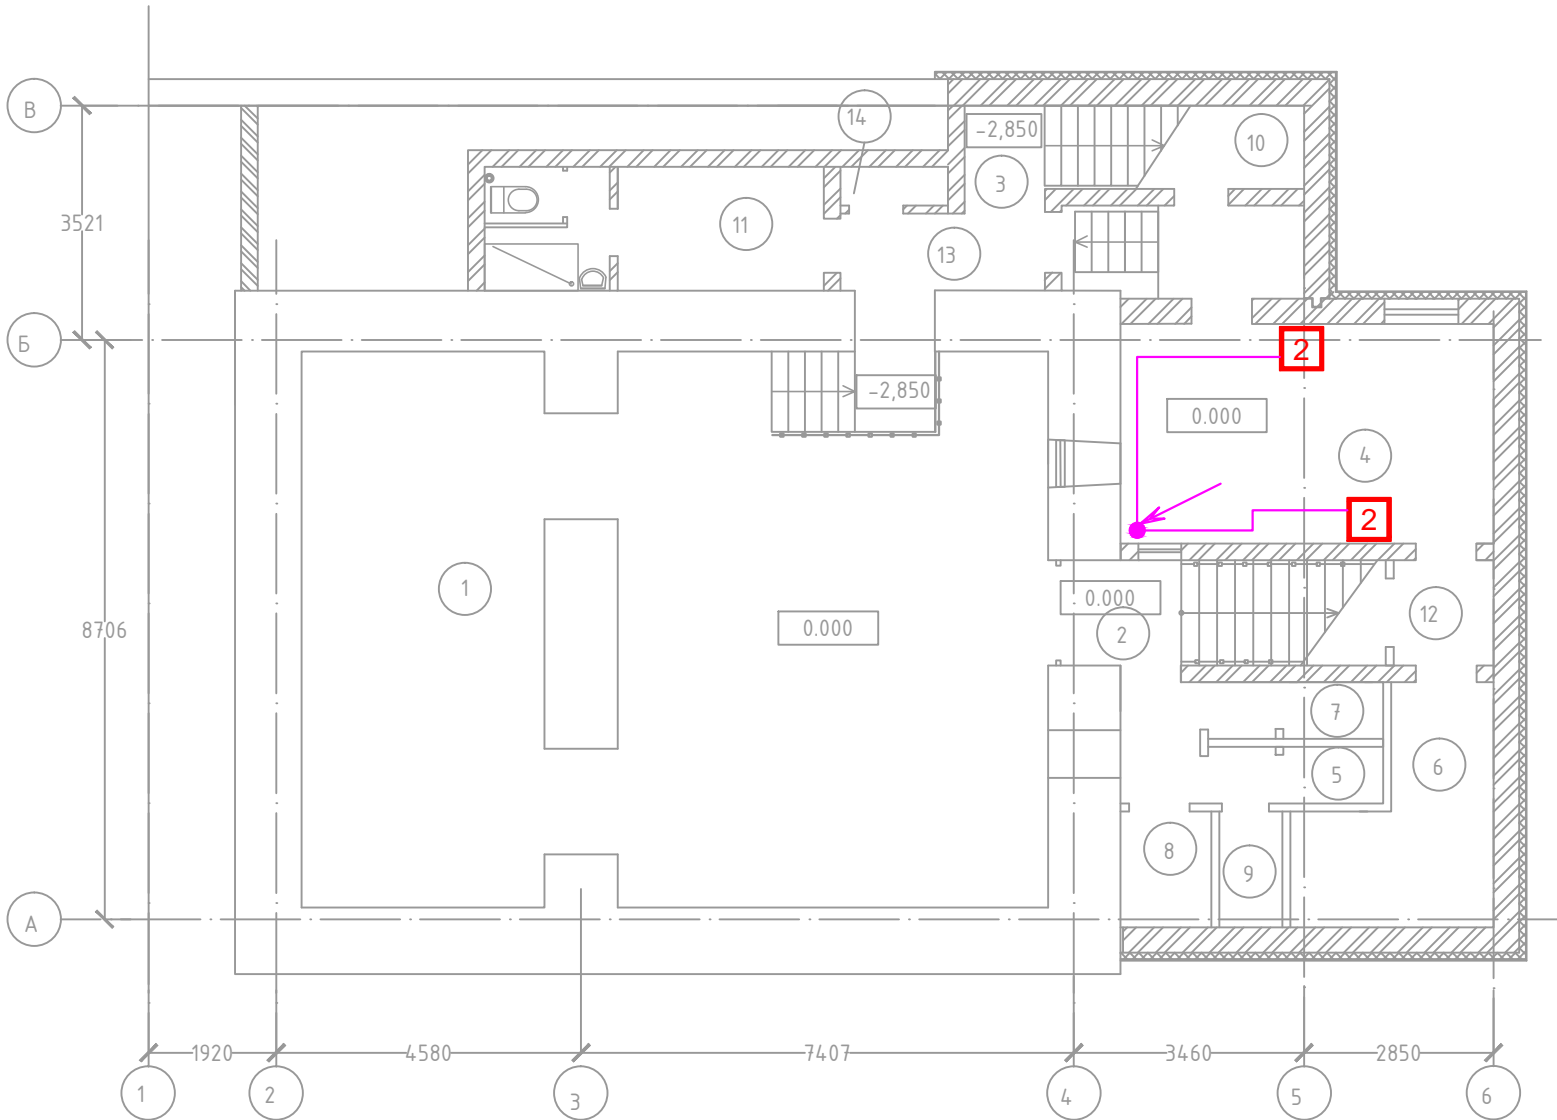

Согласовано	
Взам.инв.А	
Подп. и дата	
Инв.№ подл.	

Изм.	Кол.уч.	Лист	N док.	Подпись	Дата
ГИП		Юфимов А.В.			
Проект.		Крохин А.Б.			
Н. контр.		Юфимов А.В.			
					2018

Заказчик 000 «Дом печати на Баумана»			
16–17–СС			
г. Казань, ул. Профсоюзная/К. Наджми, 20/14 3–я очередь реконструкции комплекса зданий Дома Печати			
Хлебный базар, конец XVIII в. – XIX в. архитектор В.И. Кафтырев. Комплекс: Питейный дом XVIII в. Автоматика отопления и вентиляции	Стадия	Лист	Листов
	П	14	
Схема расположения оборудования СКС в подвале	000 "АРЕКШ"		

СОЗДАНО УЧЕБНОЙ ВЕРСИЕЙ ПРОДУКТА AUTODESK