


СОЗДАНО УЧЕБНОЙ ВЕРСИЕЙ ПРОДУКТА AUTODESK

Экспликация помещений

№ пом.	Наименование	Площ. м <sup>2</sup>
1	Зал	99,17
2	Лестница №1	5,66
3	Лестница №2	5,51
4	Кухня	23,14
5	Санузел	2,51
5*	Санузел	3,1
6	Бельевая	1,78
7	Комната персонала	3,88
8	ИТП	9,16
9	Тамбур	2,31
10	Коридор	10,40
11	Вестибюль с гардеробом верхней одежды	16,24
12	Комната персонала	3,90
13	тамбур	2,24
14	тамбур	2,74

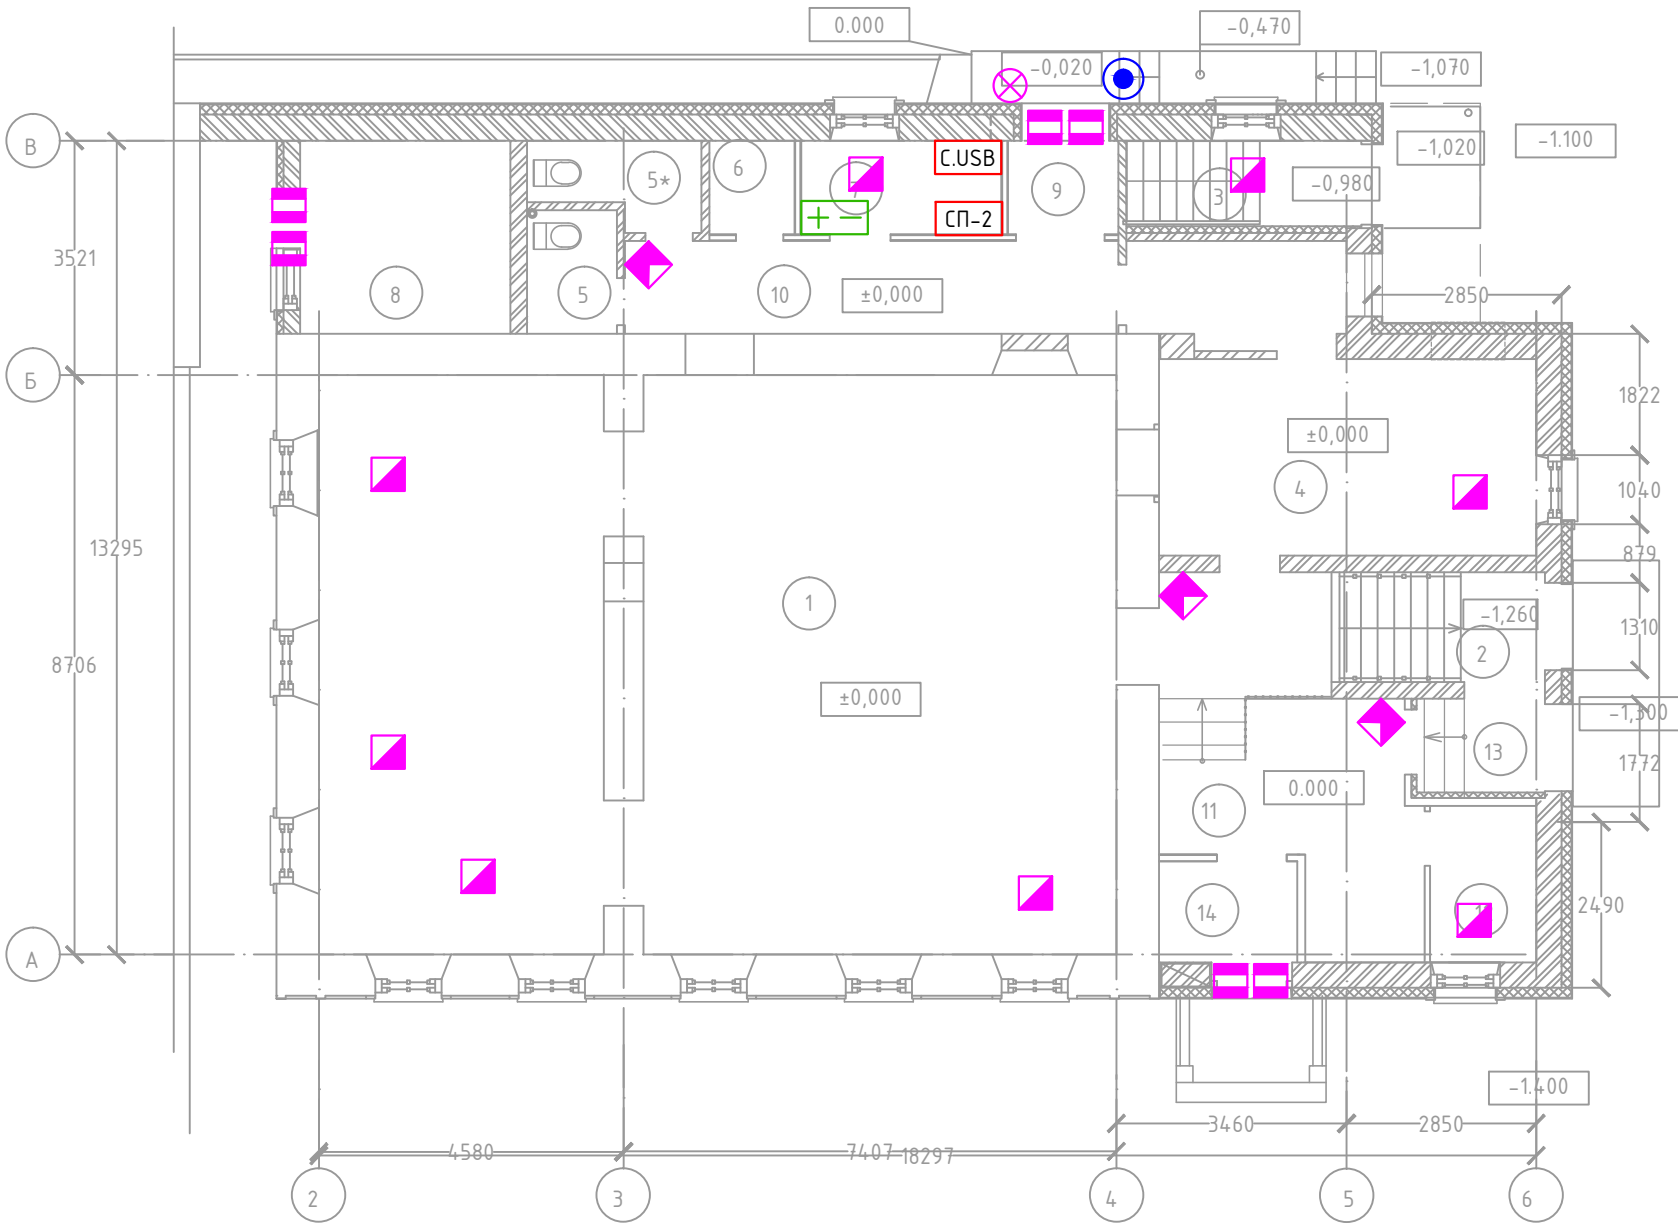

Заказчик 000 «Дом печати на Баумана»

16-17-СС

г. Казань, ул. Профсоюзная/К. Наджми, 20/14  
3-я очередь реконструкции комплекса зданий Дома Печати

Хлебный базар, конец XVIII в. – XIX в.  
архитектор В.И. Кафтырев.  
Комплекс: Питейный дом XVIII в.  
Автоматика отопления и вентиляции

Стадия	Лист	Листов
П	9	

Схема расположения оборудования  
ОС на 1 этаже

000 "АРЕКШ"

2018

Формат А3

СОЗДАНО УЧЕБНОЙ ВЕРСИЕЙ ПРОДУКТА AUTODESK

Согласовано	
Взам. инв. А	
Подп. и дата	
Инв. № подл.	