



План 1 этаж

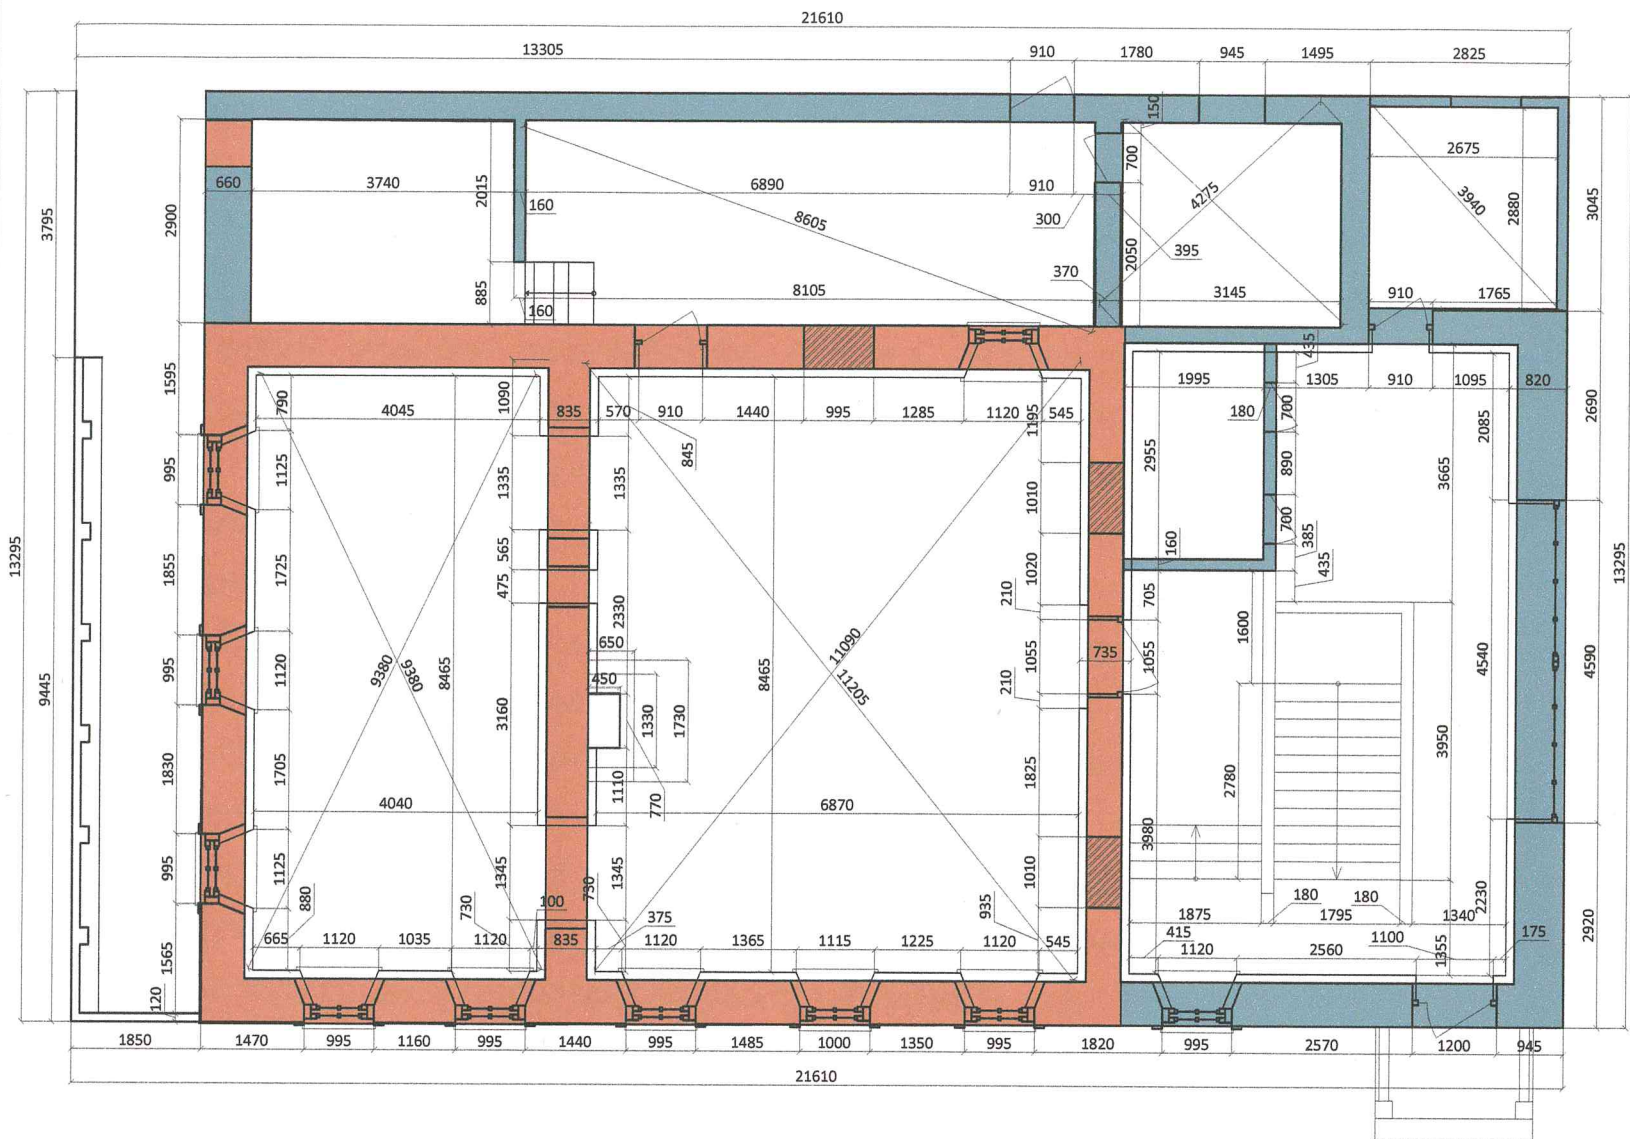

Картограмма перестроек объекта культурного наследия  
«Хлебный базар конец XVIII - начала XIX веков,  
архитектор В.И. Кафтырев: Питейный дом, XVIII век».

- Подлинные стены подвала, кладка XVIII и XIX веков
- Фрагмент исторической лестницы  
(требуется дополнительных натурных исследований)
- Подлинные стены 1-го этажа, кладка XIX века
- Стены пристроя, конец XX века (не являются предметом охраны)

План подвала

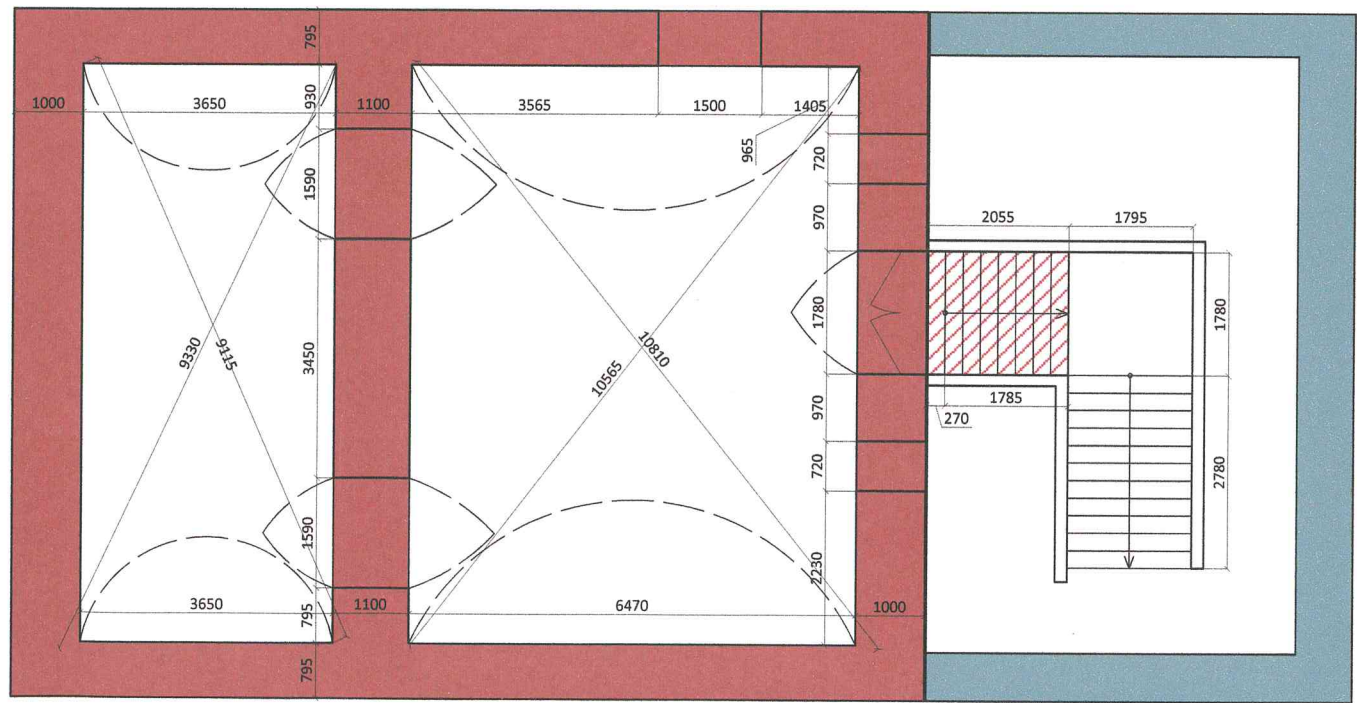

						Заказчик: ООО «Дом печати на Баумана»			
						г. Казань, ул. Профсоюзная/К. Наджми, 20/14			
Изм	Кол уч	Лист	№ док.	Подпись	Дата	Хлебный базар, конец XVIII в.- XIX в. архитектор В.И. Кафтырев. Комплекс: Питейный дом XVIII в.	Стадия	Лист	Листов
ГАП		Шилова Е.А.					ЭП	2	18
Архитектор		Закиряев Т. Д.							
						Картограмма перестроек	ООО «РСК«1000+»		