


СОЗДАНО УЧЕБНОЙ ВЕРСИЕЙ ПРОДУКТА AUTODESK

Экспликация помещений

№ пом.	Наименование	Площ. м ²
1	Зал	99,17
2	Лестница №1	5,66
3	Лестница №2	5.51
4	Кухня	23,14
5	Санузел	2,51
5*	Санузел	3.1
6	Бельевая	1.78
7	Комната персонала	3.88
8	ИТП	9,16
9	Тамбур	2,31
10	Коридор	10,40
11	Вестибюль с гардеробом верхней одежды	16.24
12	Комната персонала	3,90
13	тамбур	2.24
14	тамбур	2.74

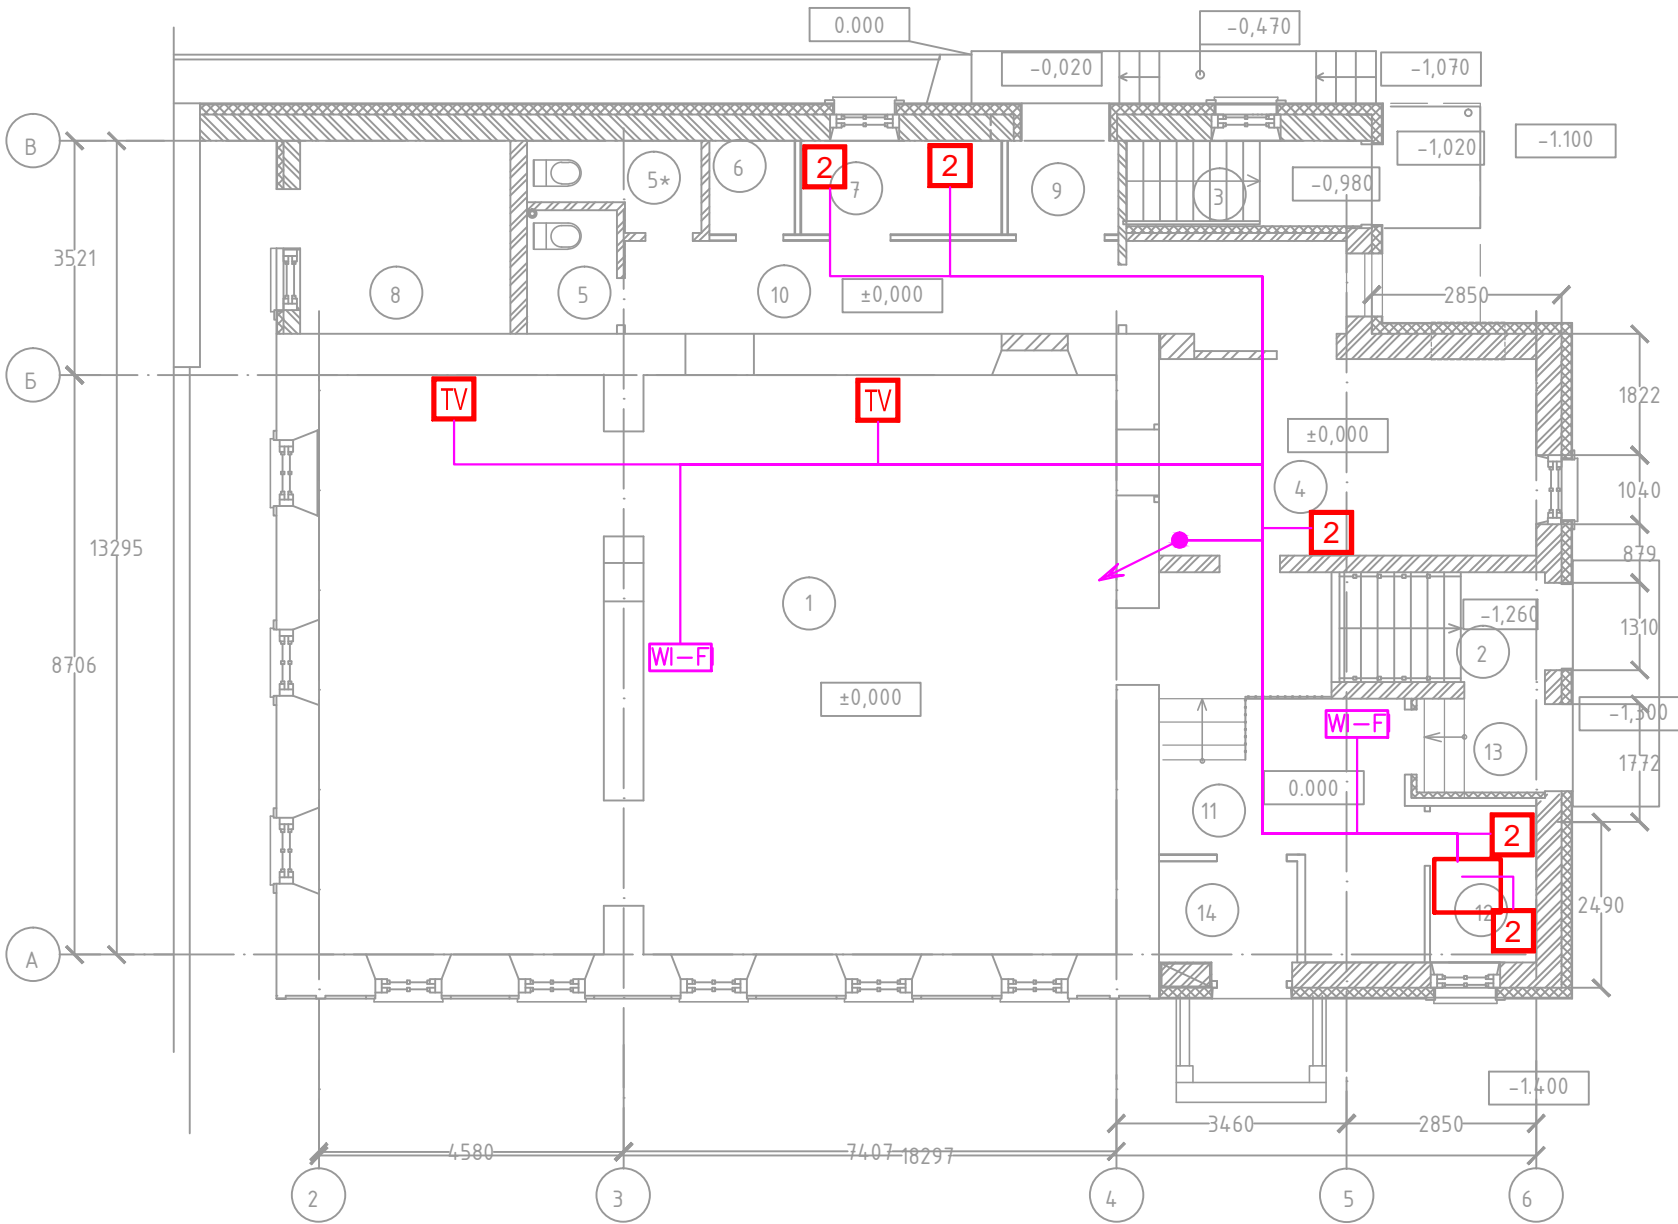

Заказчик 000 «Дом печати на Баумана»

16-17-СС

г. Казань, ул. Профсоюзная/К. Наджми, 20/14
3-я очередь реконструкции комплекса зданий Дома Печати

Хлебный базар, конец XVIII в. – XIX в.
архитектор В.И. Кафтырев.
Комплекс: Питейный дом XVIII в.
Автоматика отопления и вентиляции

Стадия
П

Лист
13

Листов

Схема расположения оборудования
СКС на 1 этаже

000 "АРЕКШ"

2018

Формат А3

СОЗДАНО УЧЕБНОЙ ВЕРСИЕЙ ПРОДУКТА AUTODESK

Согласовано					
Взам. инв. А					
Подп. и дата					
Инв. № подл.					