


СОЗДАНО УЧЕБНОЙ ВЕРСИЕЙ ПРОДУКТА AUTODESK




СОЗДАНО УЧЕБНОЙ ВЕРСИЕЙ ПРОДУКТА AUTODESK

Шкаф КШ

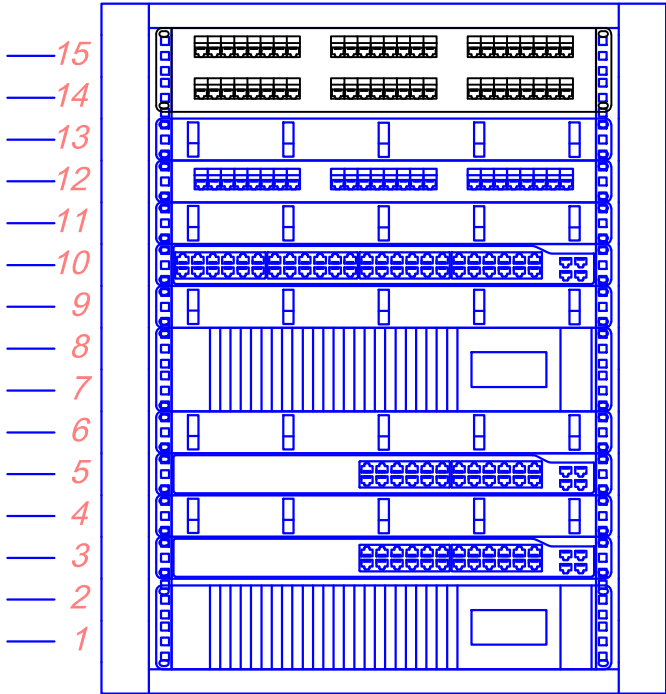

- Рама 19" для крепления 15 плиток
- Органайзер кабельный
- Патчпанель 48 портов RJ45, Cat. 5e
- Органайзер кабельный
- Коммутатор T3700G
- Органайзер кабельный
- АТС KX-NS500RU
- Органайзер кабельный
- Сетевой экран TL-ER6120
- Органайзер кабельный
- Контроллер WiFi
- SKAT-UPS 3000 RACK+6x9Ah

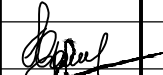Инв.№ подл.	Подп. и дата	Взам.инв.А			

						Заказчик: 000 «Дом печати на Баумана»				
						16–17–СС				
						г. Казань, ул. Профсоюзная/К. Наджми, 20/14 3–я очередь реконструкции комплекса зданий Дома Печати				
Изм.	Кол.уч.	Лист	N док.	Подпись	Дата	Хлебный базар, конец XVIII в.– XIX в. архитектор В.И. Кафтырев. Комплекс: Питейный дом XVIII в. Автоматика отопления и вентиляции		Стадия	Лист	Листов
ГИП		Юфимов А.В.						П	16	
Проект.		Крохин А.Б.								
Н. контр.		Юфимов А.В.								
					2018	Общий вид шкафа КШ		000 "АРЕКШ"		