


СОЗДАНО УЧЕБНОЙ ВЕРСИЕЙ ПРОДУКТА AUTODESK

Экспликация помещений

| № пом. | Наименование | Площ. м ² |
|--------|---------------------------------------|----------------------|
| 1 | Зал | 99,17 |
| 2 | Лестница №1 | 5,66 |
| 3 | Лестница №2 | 5,51 |
| 4 | Кухня | 23,14 |
| 5 | Санузел | 2,51 |
| 5* | Санузел | 3,1 |
| 6 | Бельевая | 1,78 |
| 7 | Комната персонала | 3,88 |
| 8 | ИТП | 9,16 |
| 9 | Тамбур | 2,31 |
| 10 | Коридор | 10,40 |
| 11 | Вестибюль с гардеробом верхней одежды | 16,24 |
| 12 | Комната персонала | 3,90 |
| 13 | тамбур | 2,24 |
| 14 | тамбур | 2,74 |

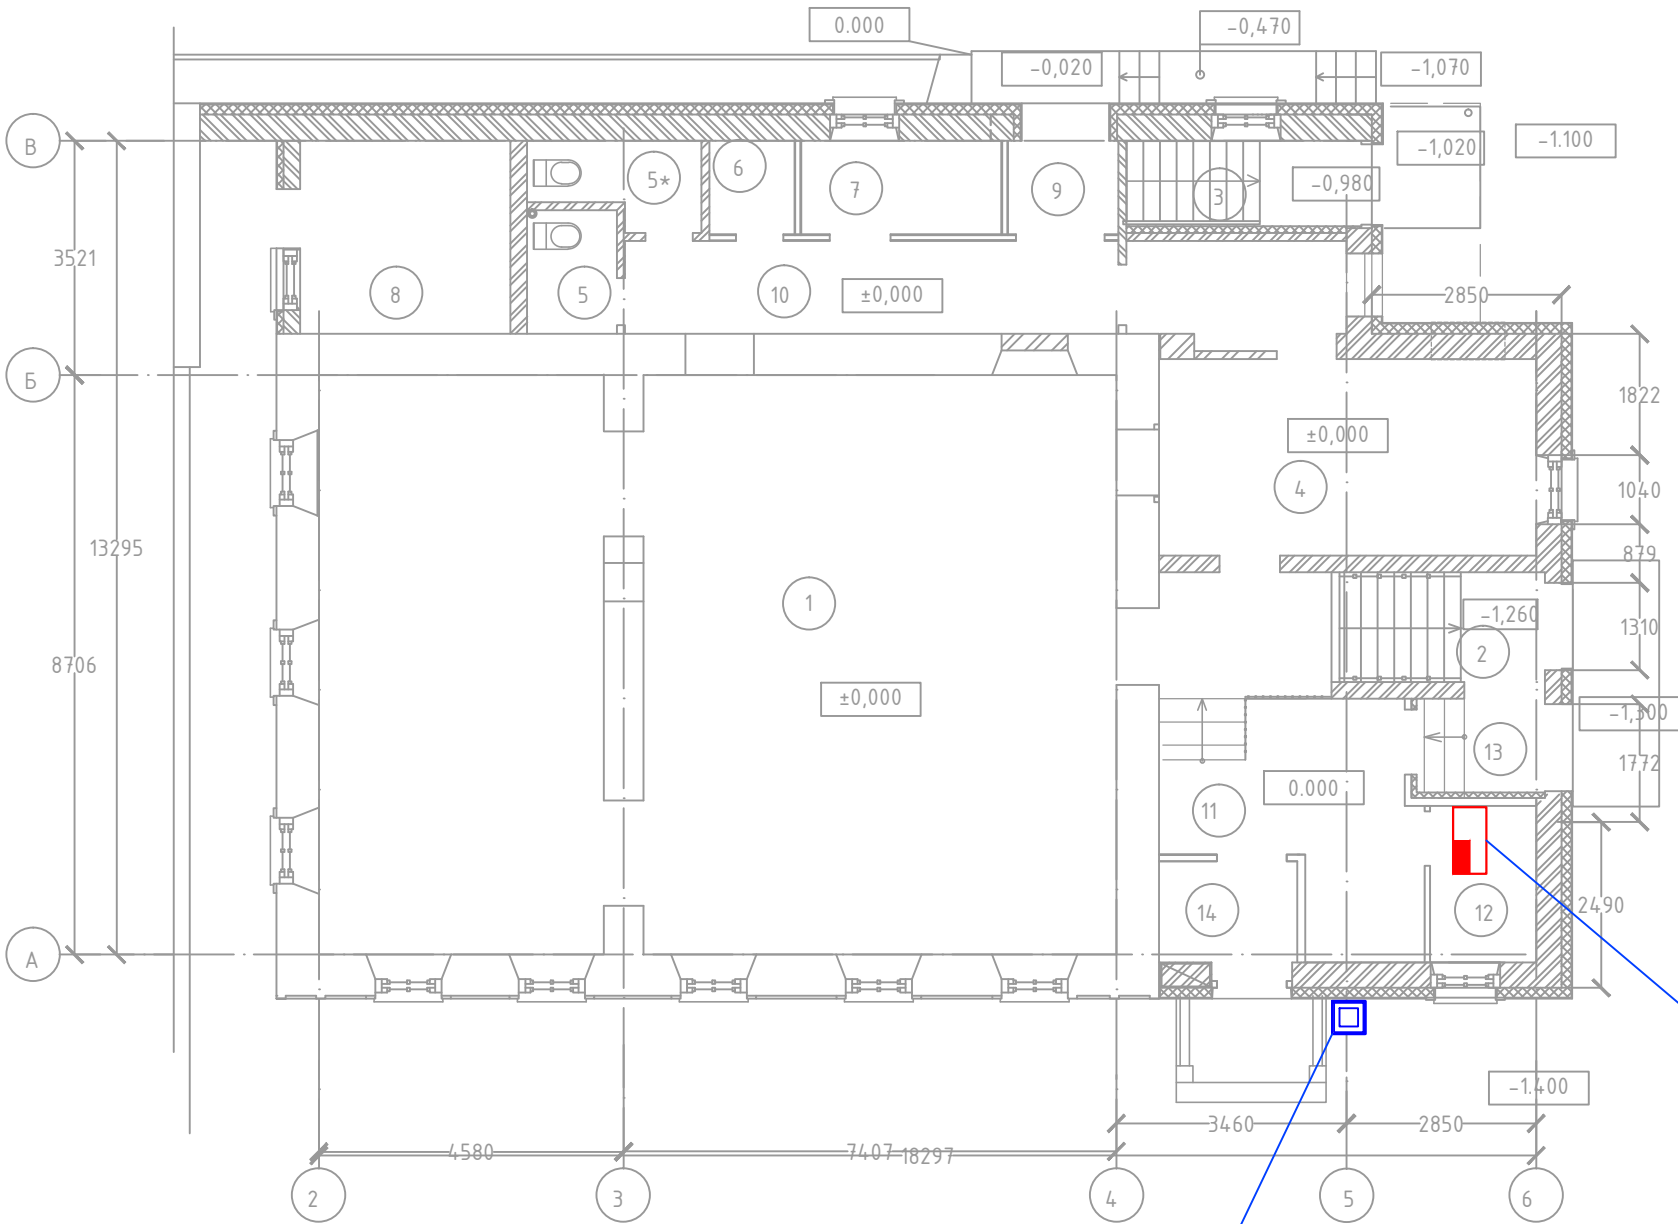

педжер-приемник сигнала со звуковой и световой индикацией

Беспроводная кнопка вызова помощи
H=1,2м

Заказчик 000 «Дом печати на Баумана»

16-17-СС

г. Казань, ул. Профсоюзная/К. Наджми, 20/14
3-я очередь реконструкции комплекса зданий Дома Печати

Хлебный базар, конец XVIII в. – XIX в.
архитектор В.И. Кафтырев.
Комплекс: Питейный дом XVIII в.
Автоматика отопления и вентиляции

| | | |
|--------|------|--------|
| Стадия | Лист | Листов |
| П | 17 | |

План размещения оборудования и
прокладки кабельных трасс
системы связи МГН

000 "АРЕКШ"

2018

Формат А3

СОЗДАНО УЧЕБНОЙ ВЕРСИЕЙ ПРОДУКТА AUTODESK

| | | | | | |
|--------------|--|--|--|--|--|
| Согласовано | | | | | |
| Взам.инв.А | | | | | |
| Подп. и дата | | | | | |
| Инв.№ подл. | | | | | |